


Планировка малой сцены ГАУК СГАТМК

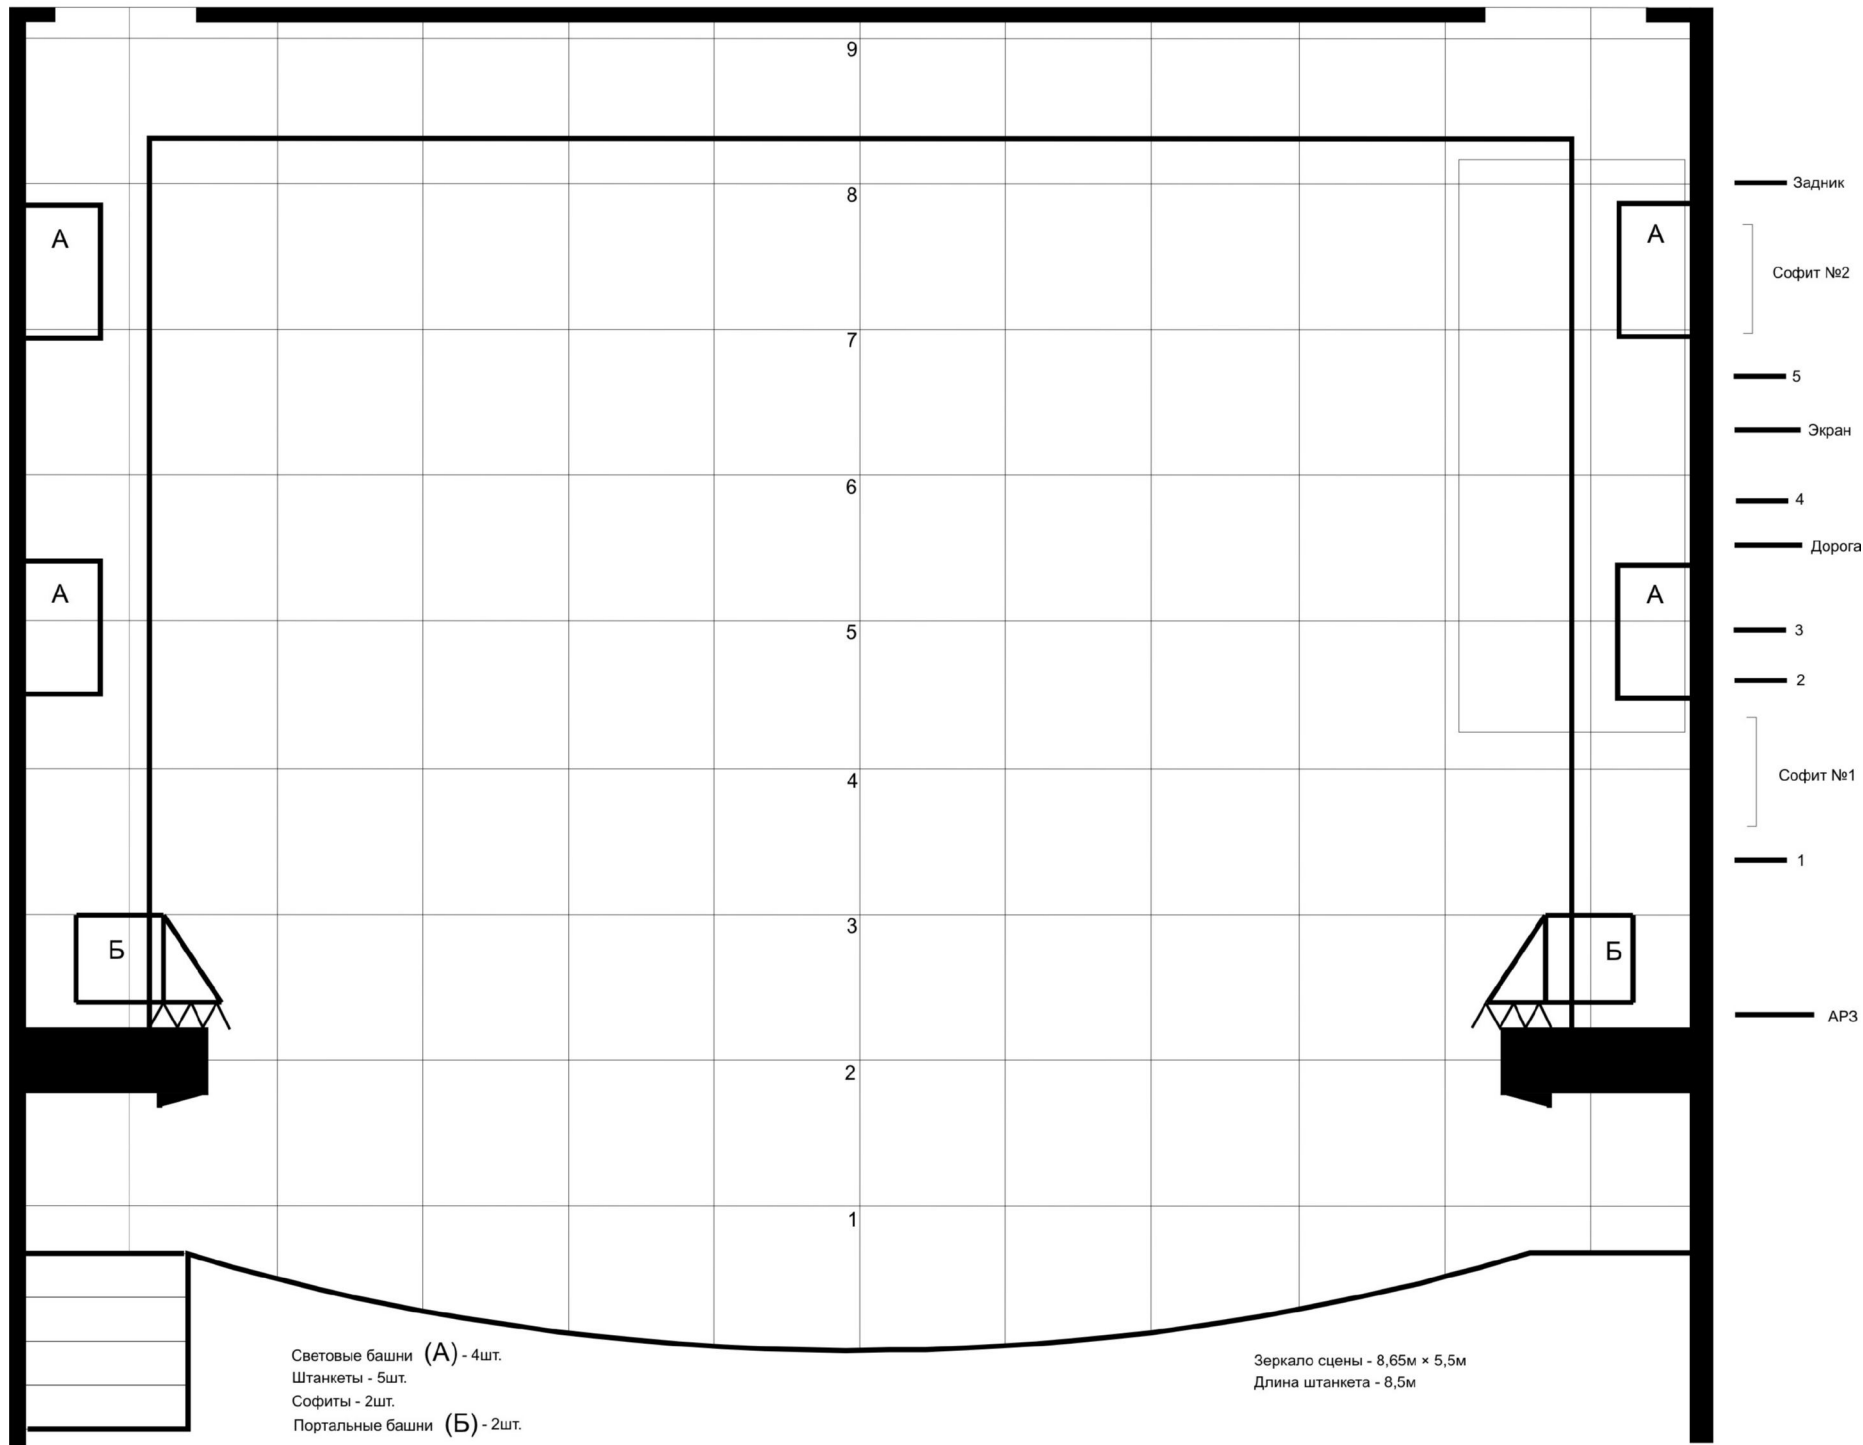

Световые башни (А) - 4шт.  
 Штанкеты - 5шт.  
 Софиты - 2шт.  
 Портальные башни (Б) - 2шт.

Зеркало сцены - 8,65м × 5,5м  
 Длина штанкета - 8,5м